


Kantenausführung



Querschnitt A-A

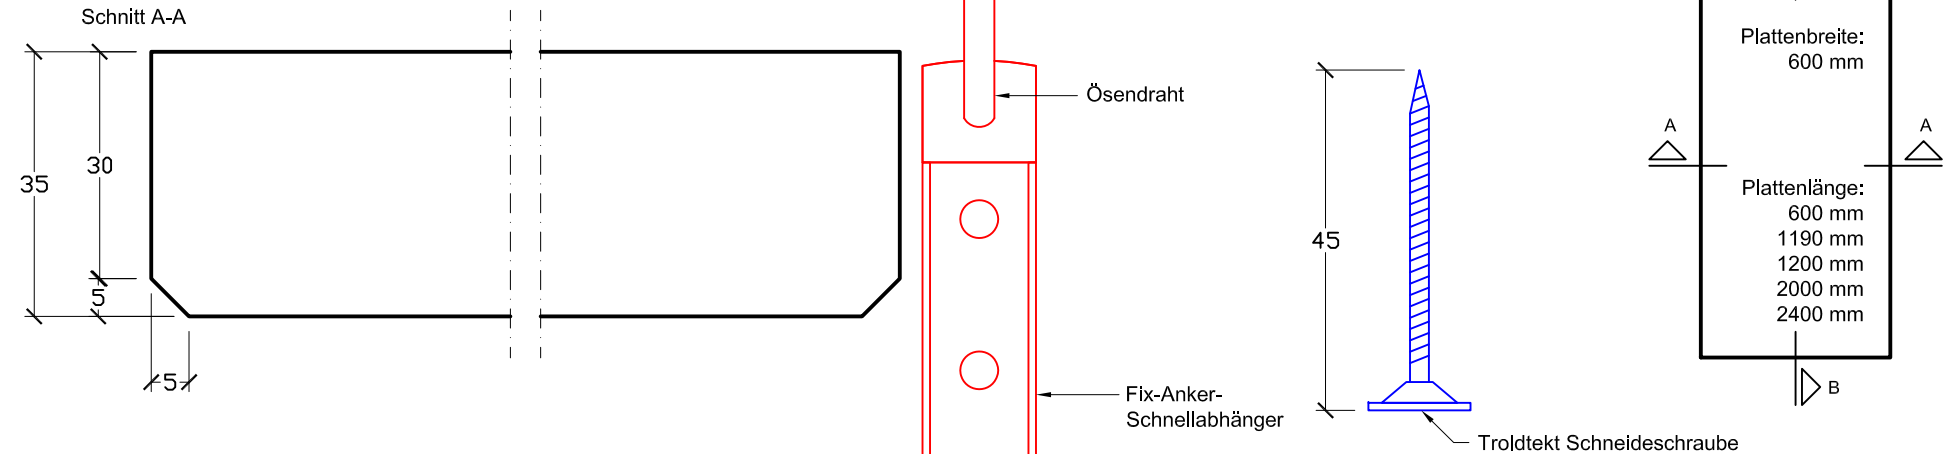