

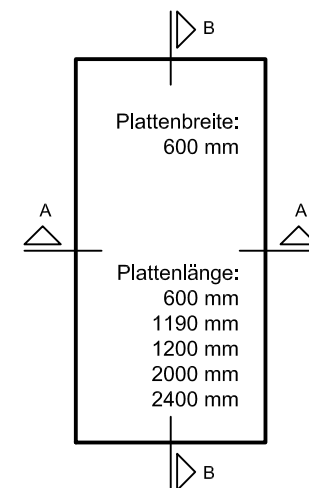
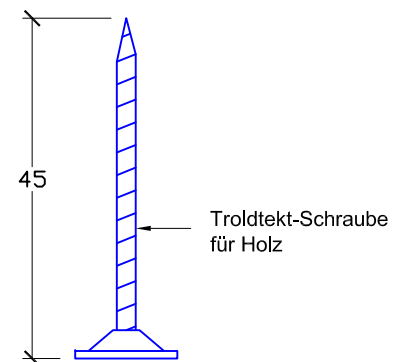


Kantenausführung



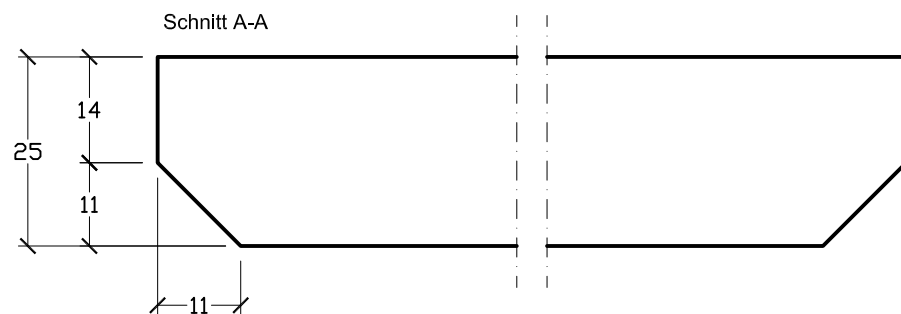


Querschnitt A-A

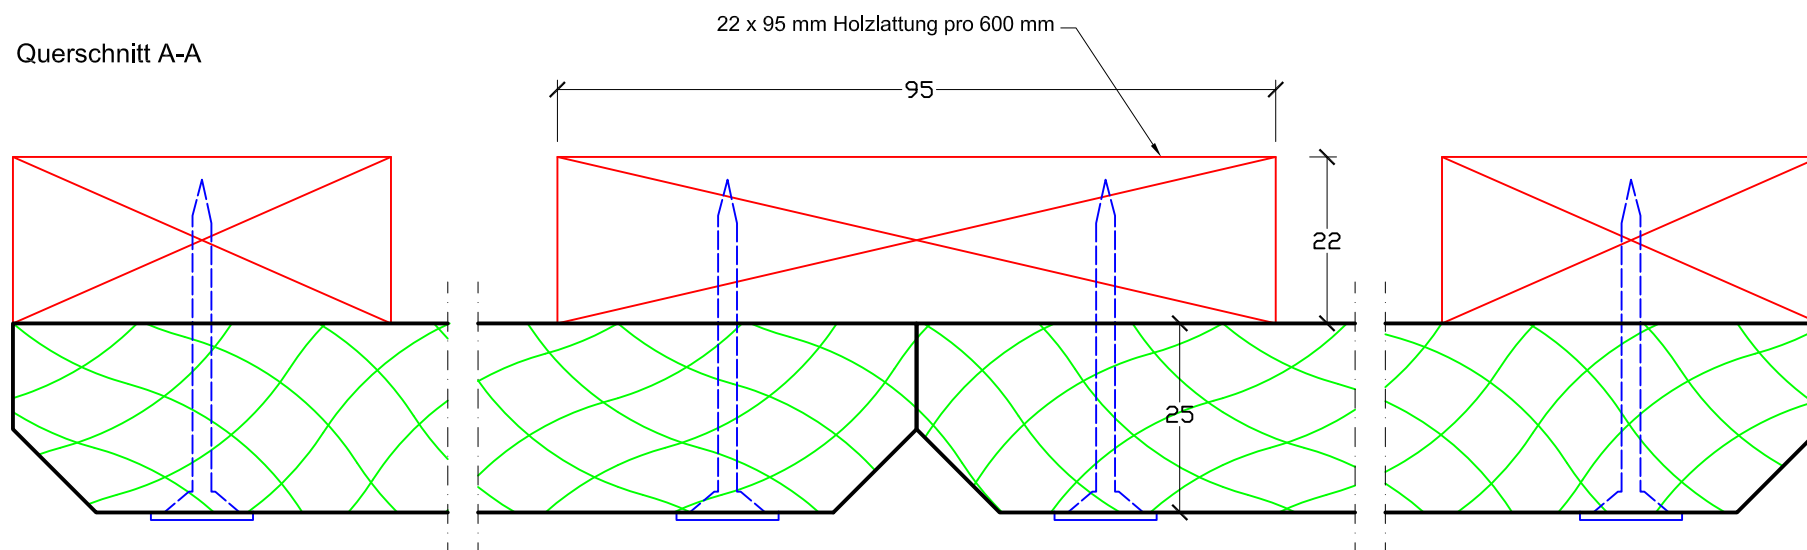


NAME		Troldekt K11 + Holzlattung, Plattenstärke: 25 mm	
INHALT		Querschnitt A-A	DATEINAME K11_f_25mm
MST.	1:1	REV. NR.	REV. DATUM

Kantenausführung

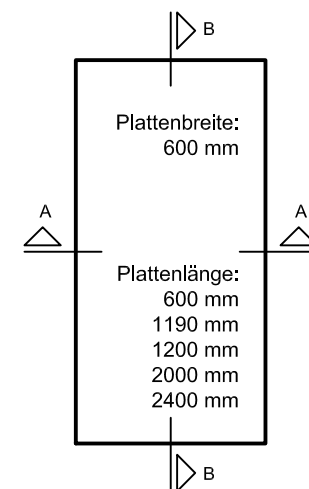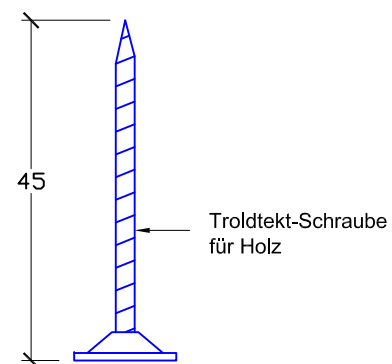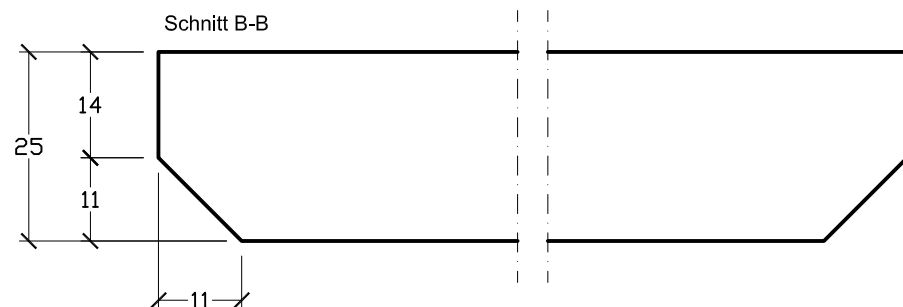

Längsschnitt B-B

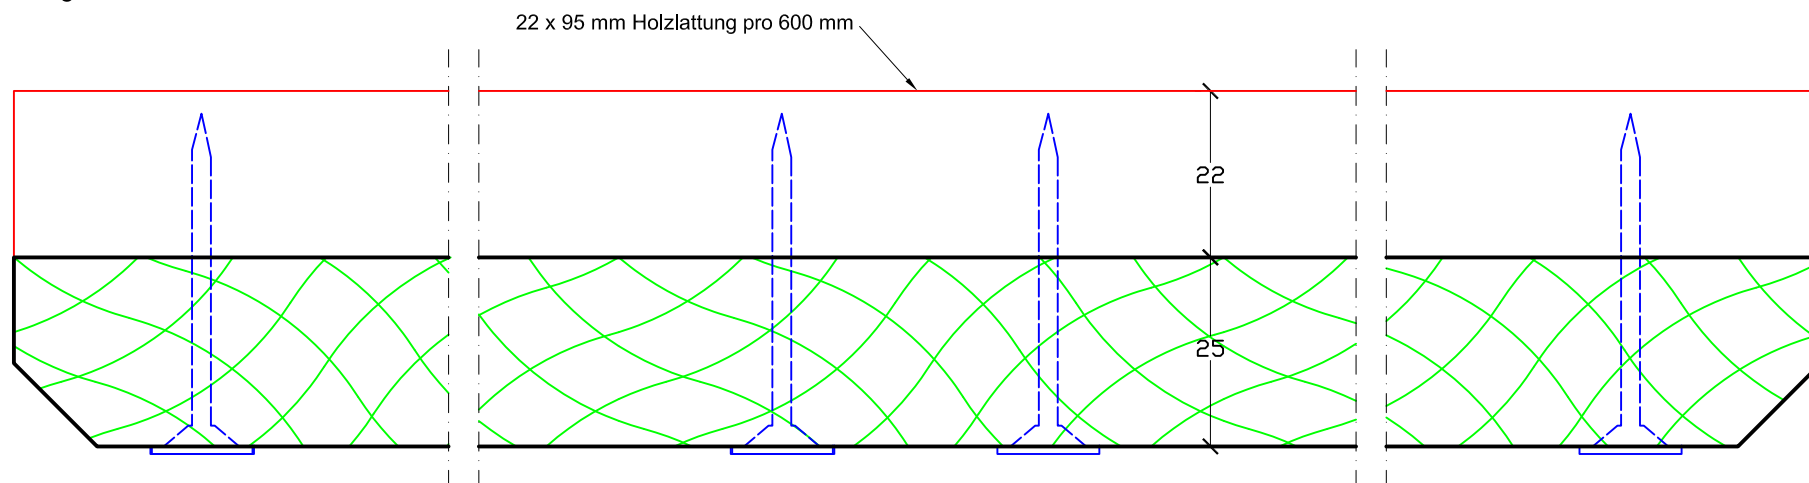

NAME		Troldekt K11 + Holzlattung, Plattenstärke: 25 mm	
INHALT		Längsschnitt B-B	DATEINAME K11_f_25mm
MST.	1:1	REV. NR.	REV. DATUM